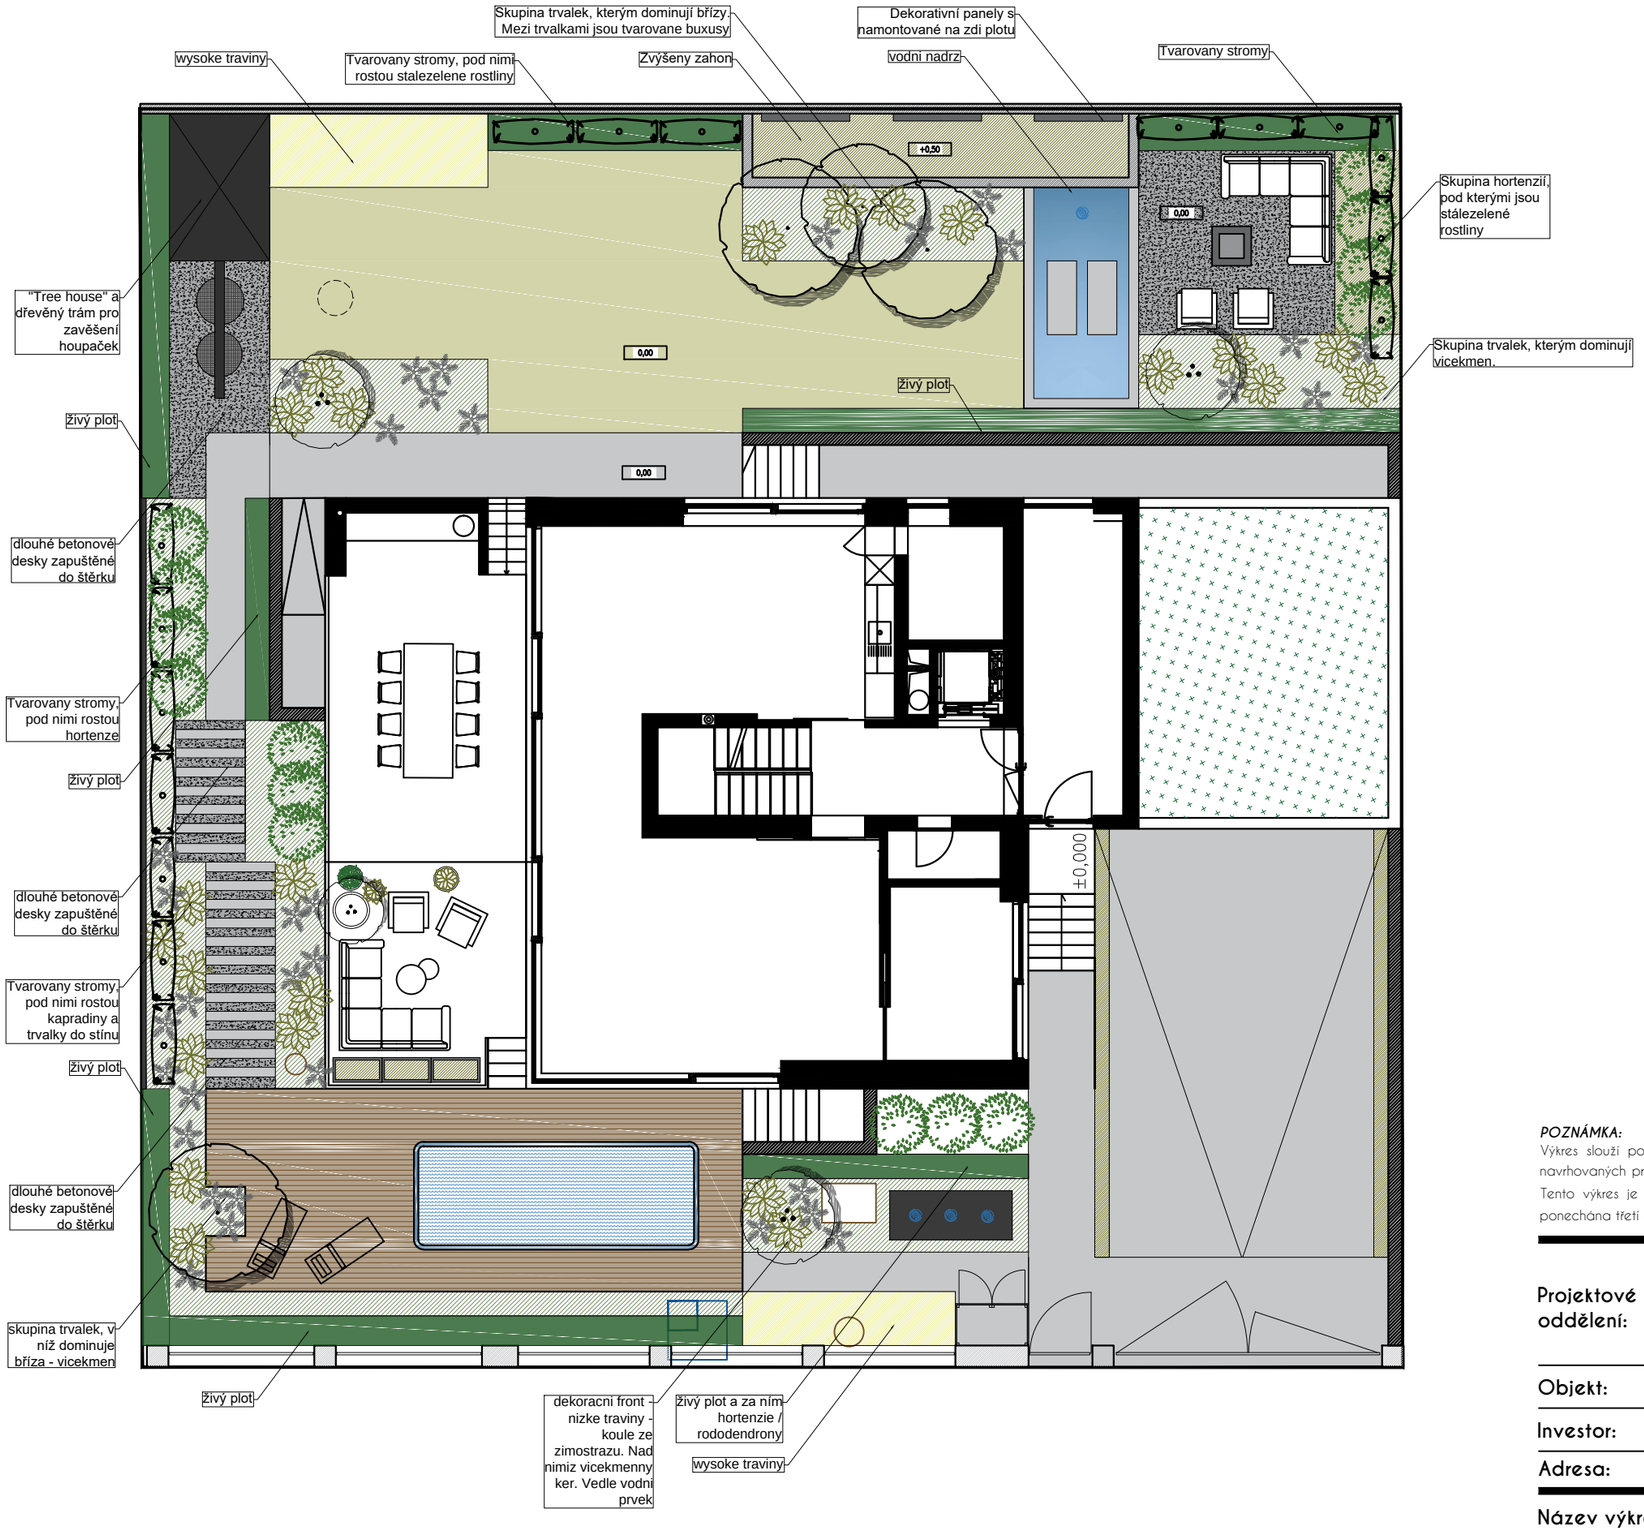

POZNÁMKA:

Výkres slouží pouze jako podklad pro realizaci ve smyslu finální podoby, rozvržení, volby materiálů a designu navrhovaných prvků drobné architektury. Změny oproti návrhu musí být konzultovány s atelierem Rock&Flower Studio. Tento výkres je dílem podle autorského zákona. Žádná jeho část nesmí být rozšiřována, reprodukována, nebo ponechána třetí osobě bez písemného souhlasu autorů.

Projektové oddělení:

Rock&Flower Studio
Atelier zahradní a krajinné architektury
Holečkova 790/41
15000 Praha 5
+420 775288464
www.rockandflower.cz

Objekt:	ELEGANTNÍ ZAHRADA U VILY
Investor:	Petra Křivnová
Adresa:	Zeyerova alej 1388/30, Praha 6
Název výkresu:	KONCEPCE
Projektant:	inz. Robert Kaźmierczak
Datum:	05/2019
Měřítko:	1:125
Číslo výkresu:	1